


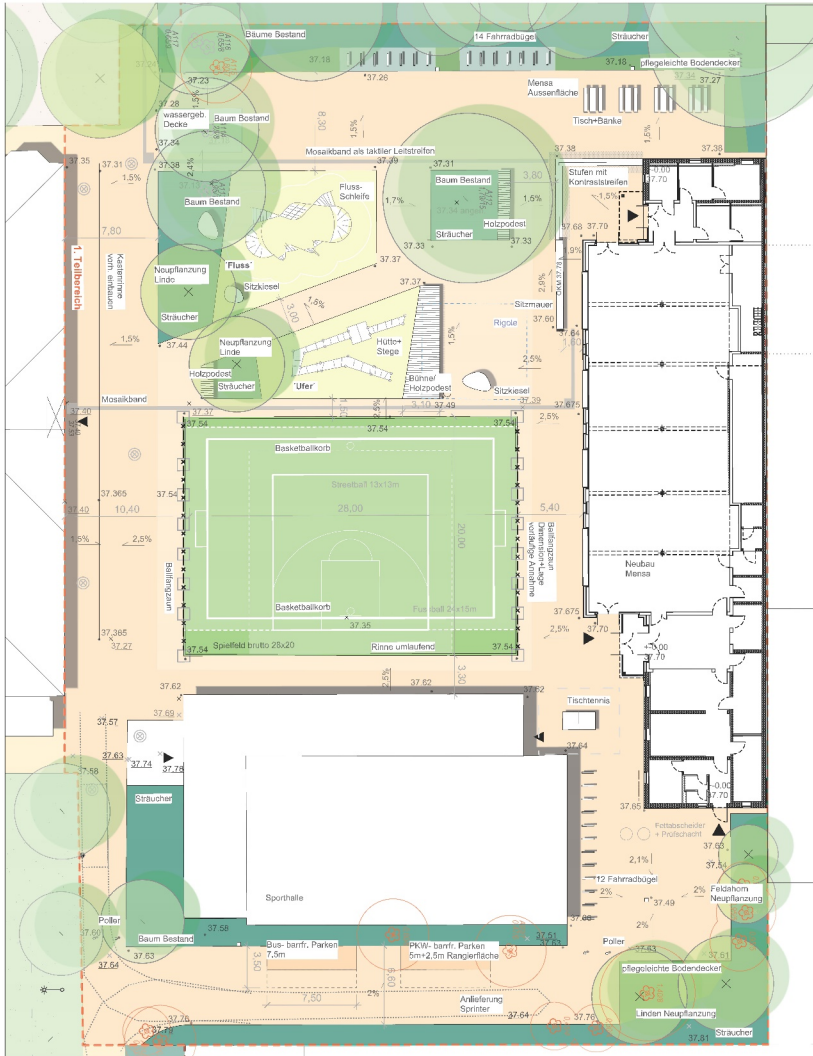

Legende:

- Neupflanzung
- Baumbestand
- 1. Teilbereich
- 37.49 Höhe Planung
- 37.64 Höhe Bestand
- Schach: Bestand
- Schach: Planung
- Klinkerpflaster
- wassergeb. Decke
- EPDM-Fläche
- Pflanzfläche
- Sa. gesund
- Rasenjugenplaster
- Sitzpodest Holz

Bauvorhaben: Bezirksamt Reinickendorf von Berlin
 Alt-Städtebebauung, Umland und Vorort
 Straßen- und Grünlandschaft, Funktionsbereich Sportbau
 SGA für P
 Flächennorm 240
 13437 Berlin

Planung: STUDIO RW
 Stadtplanung Landschaftsarchitektur
 Janitor Straße 89
 10465 Berlin

Bauvorhaben: Mark-Twain-Grundschule
 Lageplan Entwurf

Außenanlagen

Datum: 03.05.2024
 Plan Nr.: 2.10
 Planm.: 80

Maßstab: 1:250
 Blattgröße: A3

get.: (signature)
 (signature)



STUDIO RW