



ANSICHTEN M. 1 : 300

Bestandsgebäude

Neubau Funktionsgebäude

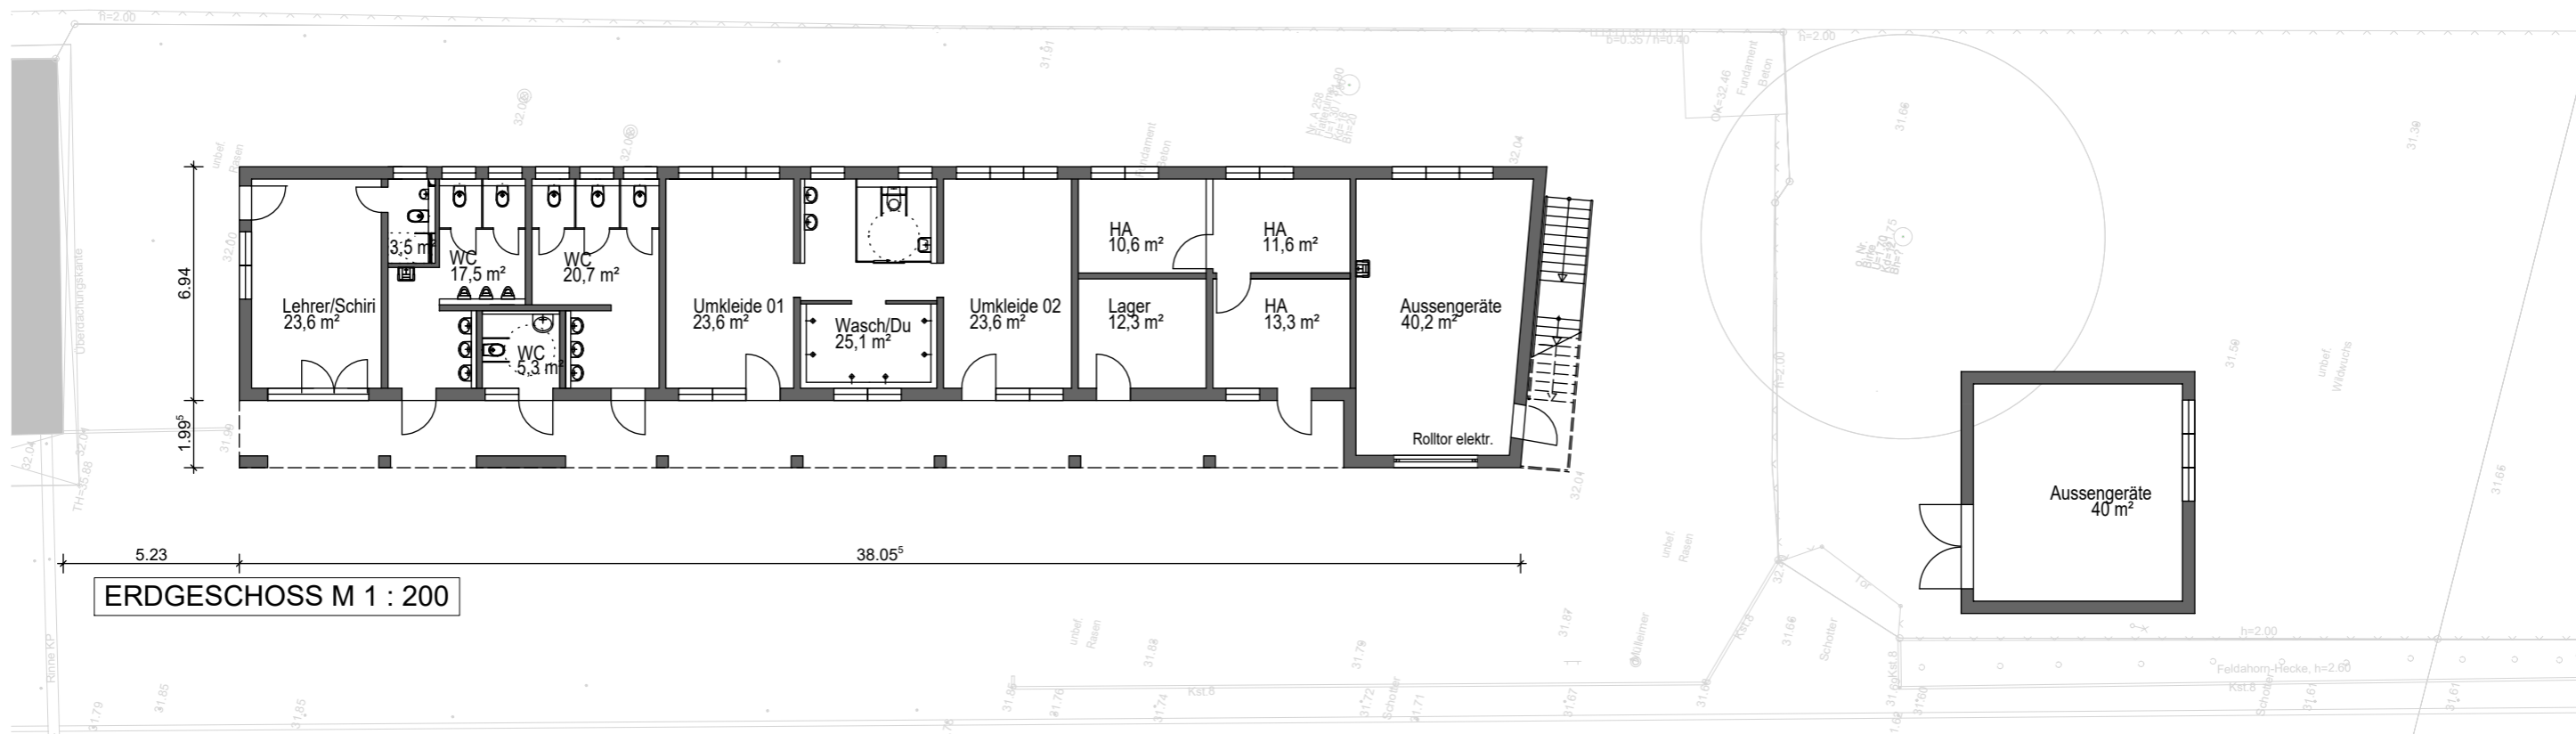

ERDGESCHOSS M 1 : 200

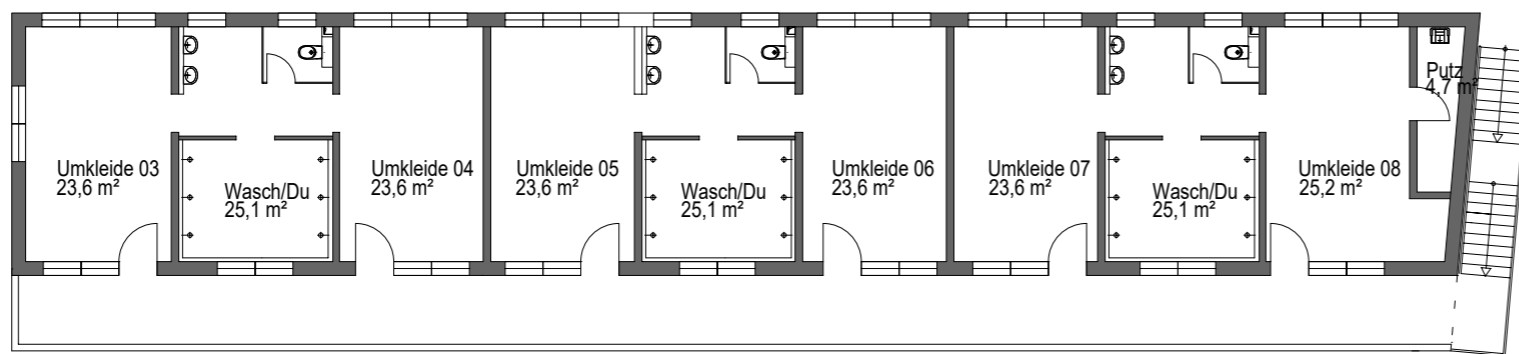

OBERGESCHOSS M 1 : 200

