
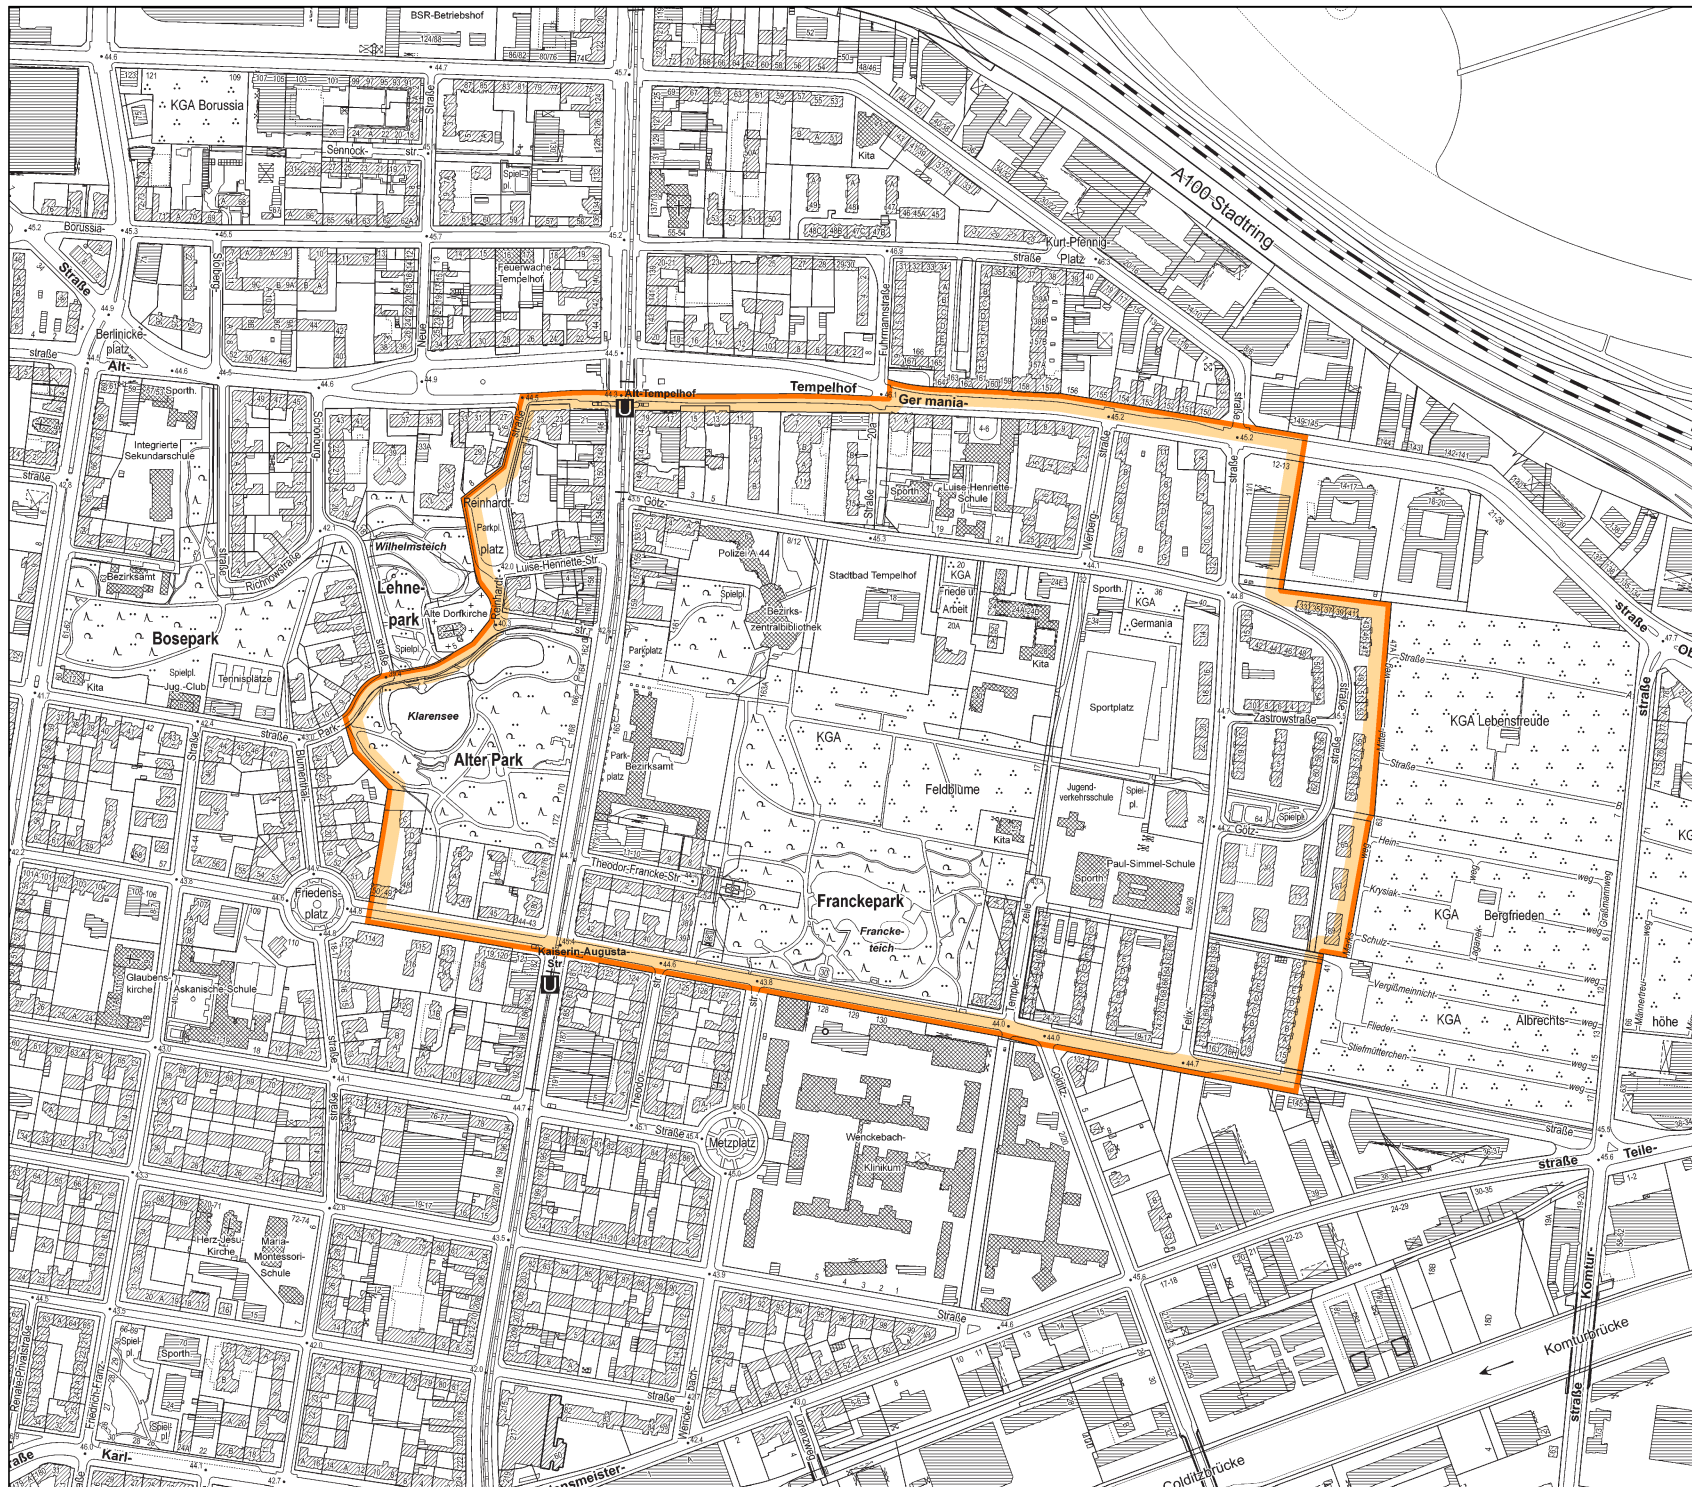


Untersuchungsbereich für vorbereitende Untersuchungen gem. § 141 BauGB

 Untersuchungsbereich
(55,48 ha)



Maßstab: 1 : 7.500 (DINA4)
Datenstand: 14.02.2017
Konzeption: SenStadtWohn IV D 32
Grundlagen: K5 (Hintergrundkarte)
ALK (Geometrie)