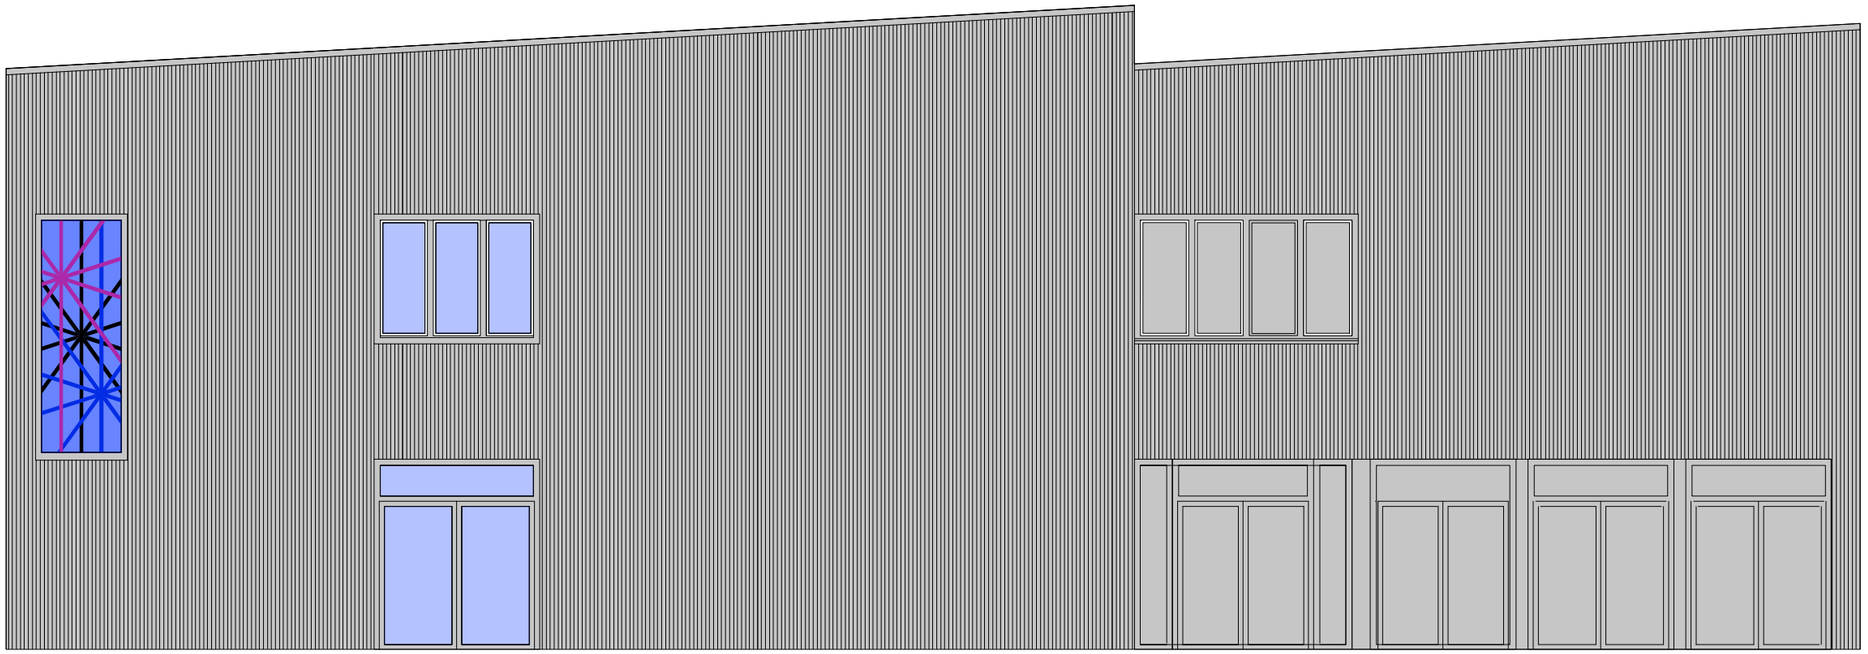

Ansicht Fassade West M 1:200

Ansicht Fassade Ost M 1:200