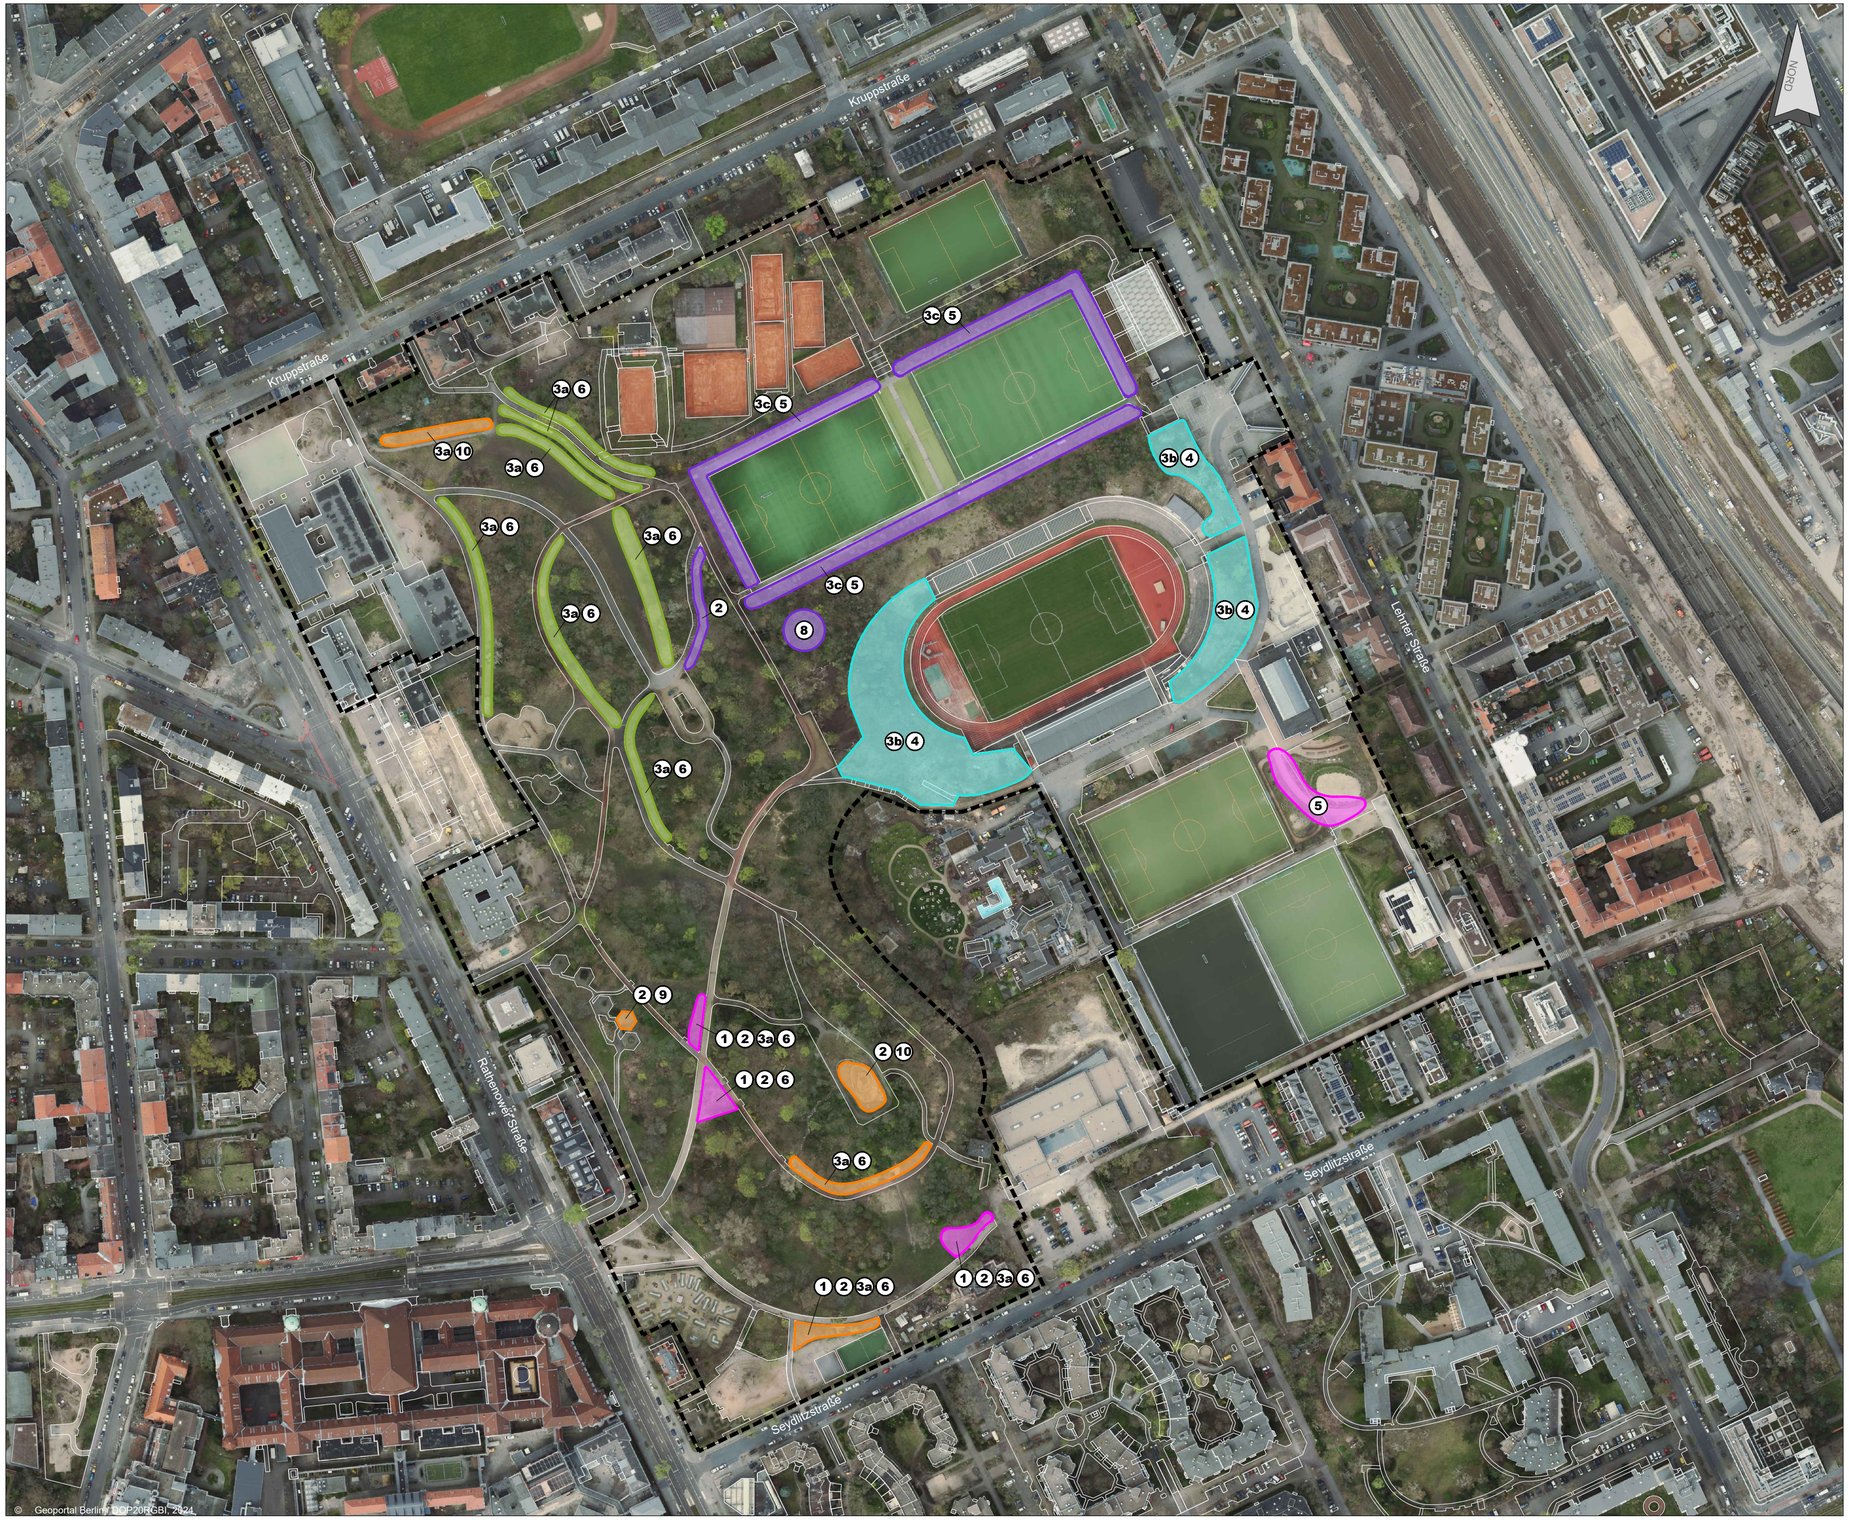

Zeitliche und räumliche Verortung von Maßnahmen

Maßnahmen zur Verbesserung der Biodiversität

1	Anlage Schichtholz-/ Benjeshecken (u.a. Besucher:innen-Lenkung)
2	Pflanzung trockenheitsresistenter Stauden inkl. Bodenvorbereitung (Einarbeitung Pflanzenkohle o.ä.)
3a	Beseitigung/ Ringelung invasiver bzw. expansiver Gehölze (Schneebeere, Götterbaum, Robinie, dominanter Ahorn-Aufwuchs)
3b	Zurücknahme von Bäumen, welche nicht mit der Verkehrssicherungspflicht vereinbar sind (unter größtmöglichem Erhalt von stehendem und liegendem Totholz)
3c	Zurücknahme der vitalitätseingeschränkten Säulenpappeln (unter größtmöglichem Erhalt von stehendem und liegendem Totholz)
4	Pflanzung heimischer Sträucher (Dornensträucher, Insektennährgehölze)
5	Pflanzung heimischer Laubbäume
6	Ruderalflächen: Anssat mit Saatgutmischungen heimischer Kräuter und Gräser
7	Begrünung von Ballfangzäunen: Bepflanzung mit Wildem Wein
8	Installation Nistkasten Waldkauz
9	Entsiegelungsmaßnahmen
10	Anlage Sandarium und Lesesteinhaufen

Jahr der Maßnahmen- Umsetzung

- 2025
- 2026
- 2027
- 2028
- 2029

Projekt:
Gutachten zur Biodiversität im Fritz-Schloß-Park

Vorhabenträger:
Bezirksamt Mitte von Berlin
Turmstraße 21
10559 Berlin

Auftragnehmer:
Landschaft planen + bauen GmbH
Am Treptower Park 28-30
12435 Berlin
Tel.: 030 / 61077-0 Email: info@lpb-berlin.de

Planbezeichnung:
Maßnahmenplan

bearbeitet/ gezeichnet:	Erstellungsdatum:	Massstab:
UC / AW	12/ 2025	1 : 2.000

J:\02_Flaechenpl\BioDiv_FS_Park_P2420\05_CAD_GIS\04_Plaene\LP-Massnahmen.dwg